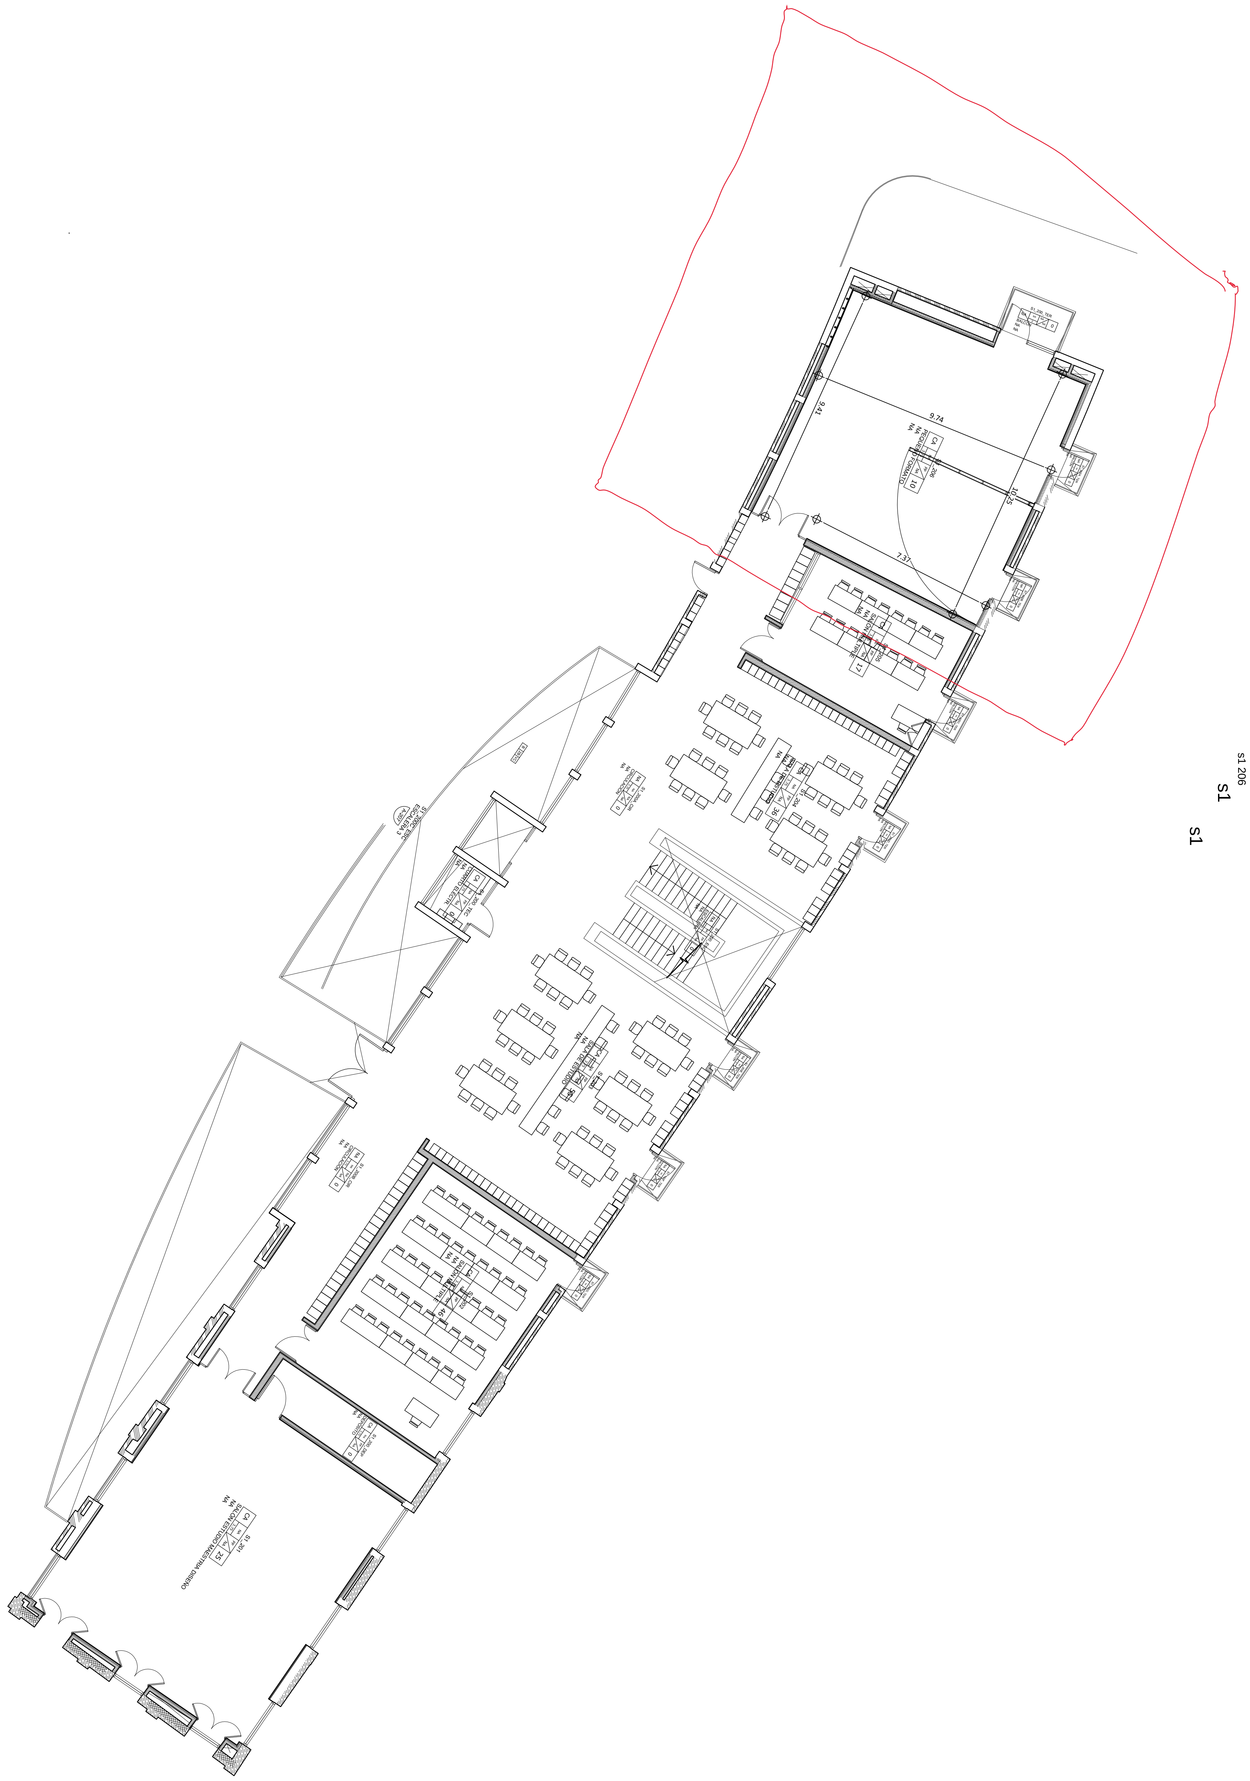



ARQ

Universidad de los Andes

PROYECTO
EDIFICIO ENRIQUE CAVELIER

CONTENIDO
PLANTA ARQUITECTÓNCA
PISO 2

ESCALA: 1 _100

FECHA:

MODIFICÓ:

CAD: Sd_p1_arq.dwg

Nota 1: Todos los elementos que no están consignados en éstos planos o en los planos de proyectos técnicos no son responsabilidad del equipo profesional de diseñadores del proyecto.
Nota 2: El constructor debe garantizar que todos los elementos de construcción cumplan con un nivel de desempeño II (bueno) según lo exigido por la norma NSR-98/capítulo A.9 elementos no estructurales.
Nota 3: Todos los elementos que requieren de solución estructural harán parte del proyecto estructural diseñado por el ingeniero a cargo.
Nota 4: La información y soluciones que no se han consignado en los cortes de detalle y que corresponden a elementos no estructurales que se les deba dar solución estructural se deberán solucionar en comité de proyecto y quedar consignados en el libro oficial de obra o similar.
Nota 5: Verificar medidas en obra.
Nota 6: Todos los cambios que se susciten o surgieran en el proceso de construcción, deberán ser consultados y aprobados por el arquitecto responsable y la interventoría a cargo. De ser necesario se construirán prototipos.
Nota 7: El constructor elaborará planos de despiece de formaletas para los elementos de concreto a la vista y planos de taller del mobiliario y de los detalles especiales

CONVENCIONES DE MATERIALES

ESPACIOS
Piso
Nomenclatura
Muros
Y. 000
P1 CR 1 04
Guardaescobas
Altura libre
Cielo raso

MUEBLES
Elemento
Material
Tipo
EL MA 00

ARQUITECTOS

COLABORADORES:

ARQUITECTO RESPONSABLE

Tarjeta Profesional No.

ARQ